



ŚCIANA E

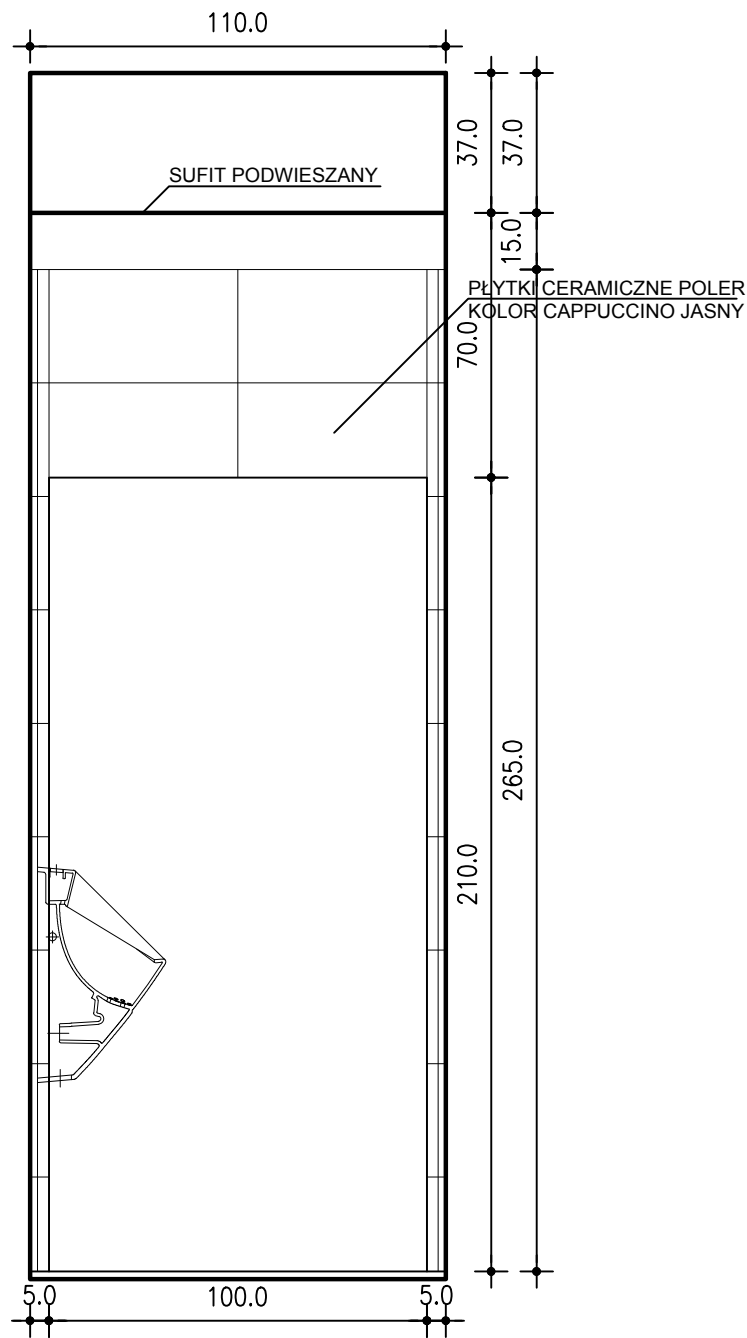

ŚCIANA F

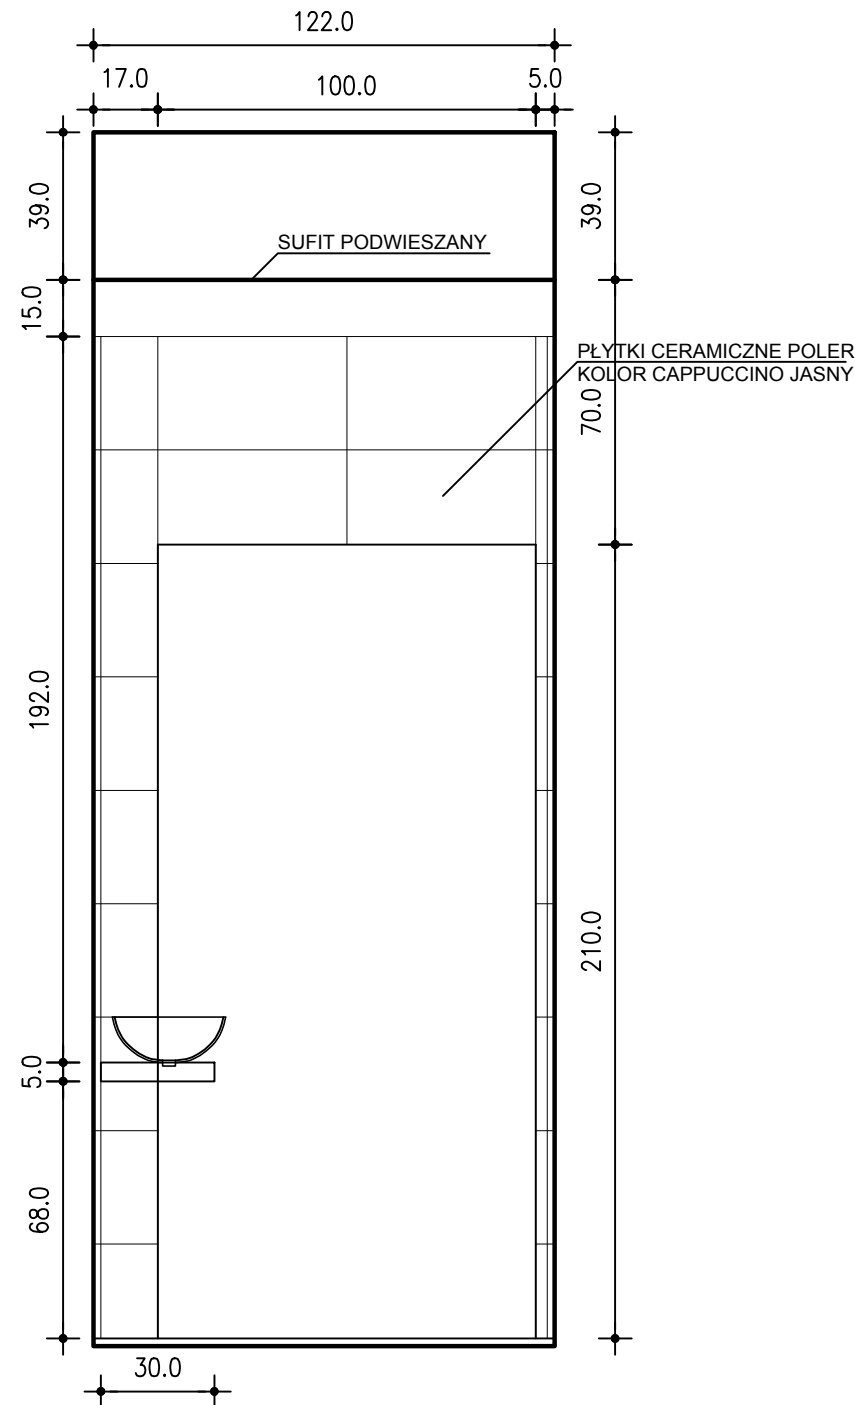

ŚCIANA G

UWAGA! WSZYSTKIE WYMIARY SPRAWDZIĆ NA BUDOWIE

PROJEKT	MODERNIZACJA POMIESZCZEŃ PRZEZNACZONYCH NA SANITARIATY I-V PIĘTRA URZĘDU MIASTA PRZY UL. WIEŁOPOLE 17A W KRAKOWIE
ADRES	KRAKÓW, UL. WIEŁOPOLE 17A
TREŚĆ	WIDOKI ŚCIAN: E, F, G - TOALETY, 1 PIĘTRO
BRANŻA	ARCHITEKTURA
FAZA	ARANŻACJA WNĘTRZ
SKALA	1:50
DATA	LIPIEC 2019
PROJEKTANT	IDEA 1990
RYSUNEK NR	
Zastrzegam wszelkie prawa wynikające z Ustawy o Prawie Autorskim i Prawach Pokrewnych z dn. 04.02.1994 (Dz. U. nr 24 z 1994 r., poz. 83)	

UWAGA! PIERWSZA PŁYTKA OD DOŁU MA WYSOKOŚĆ ZREDUKOWANĄ DO 25cm