


# LEGENDA

- ⊗

WYPUST OŚWIETLENIOWY STROPOWY
- ⊙

CZUJNIK RUCHU
- ⌞

GNIAZDO POJEDYNCZE

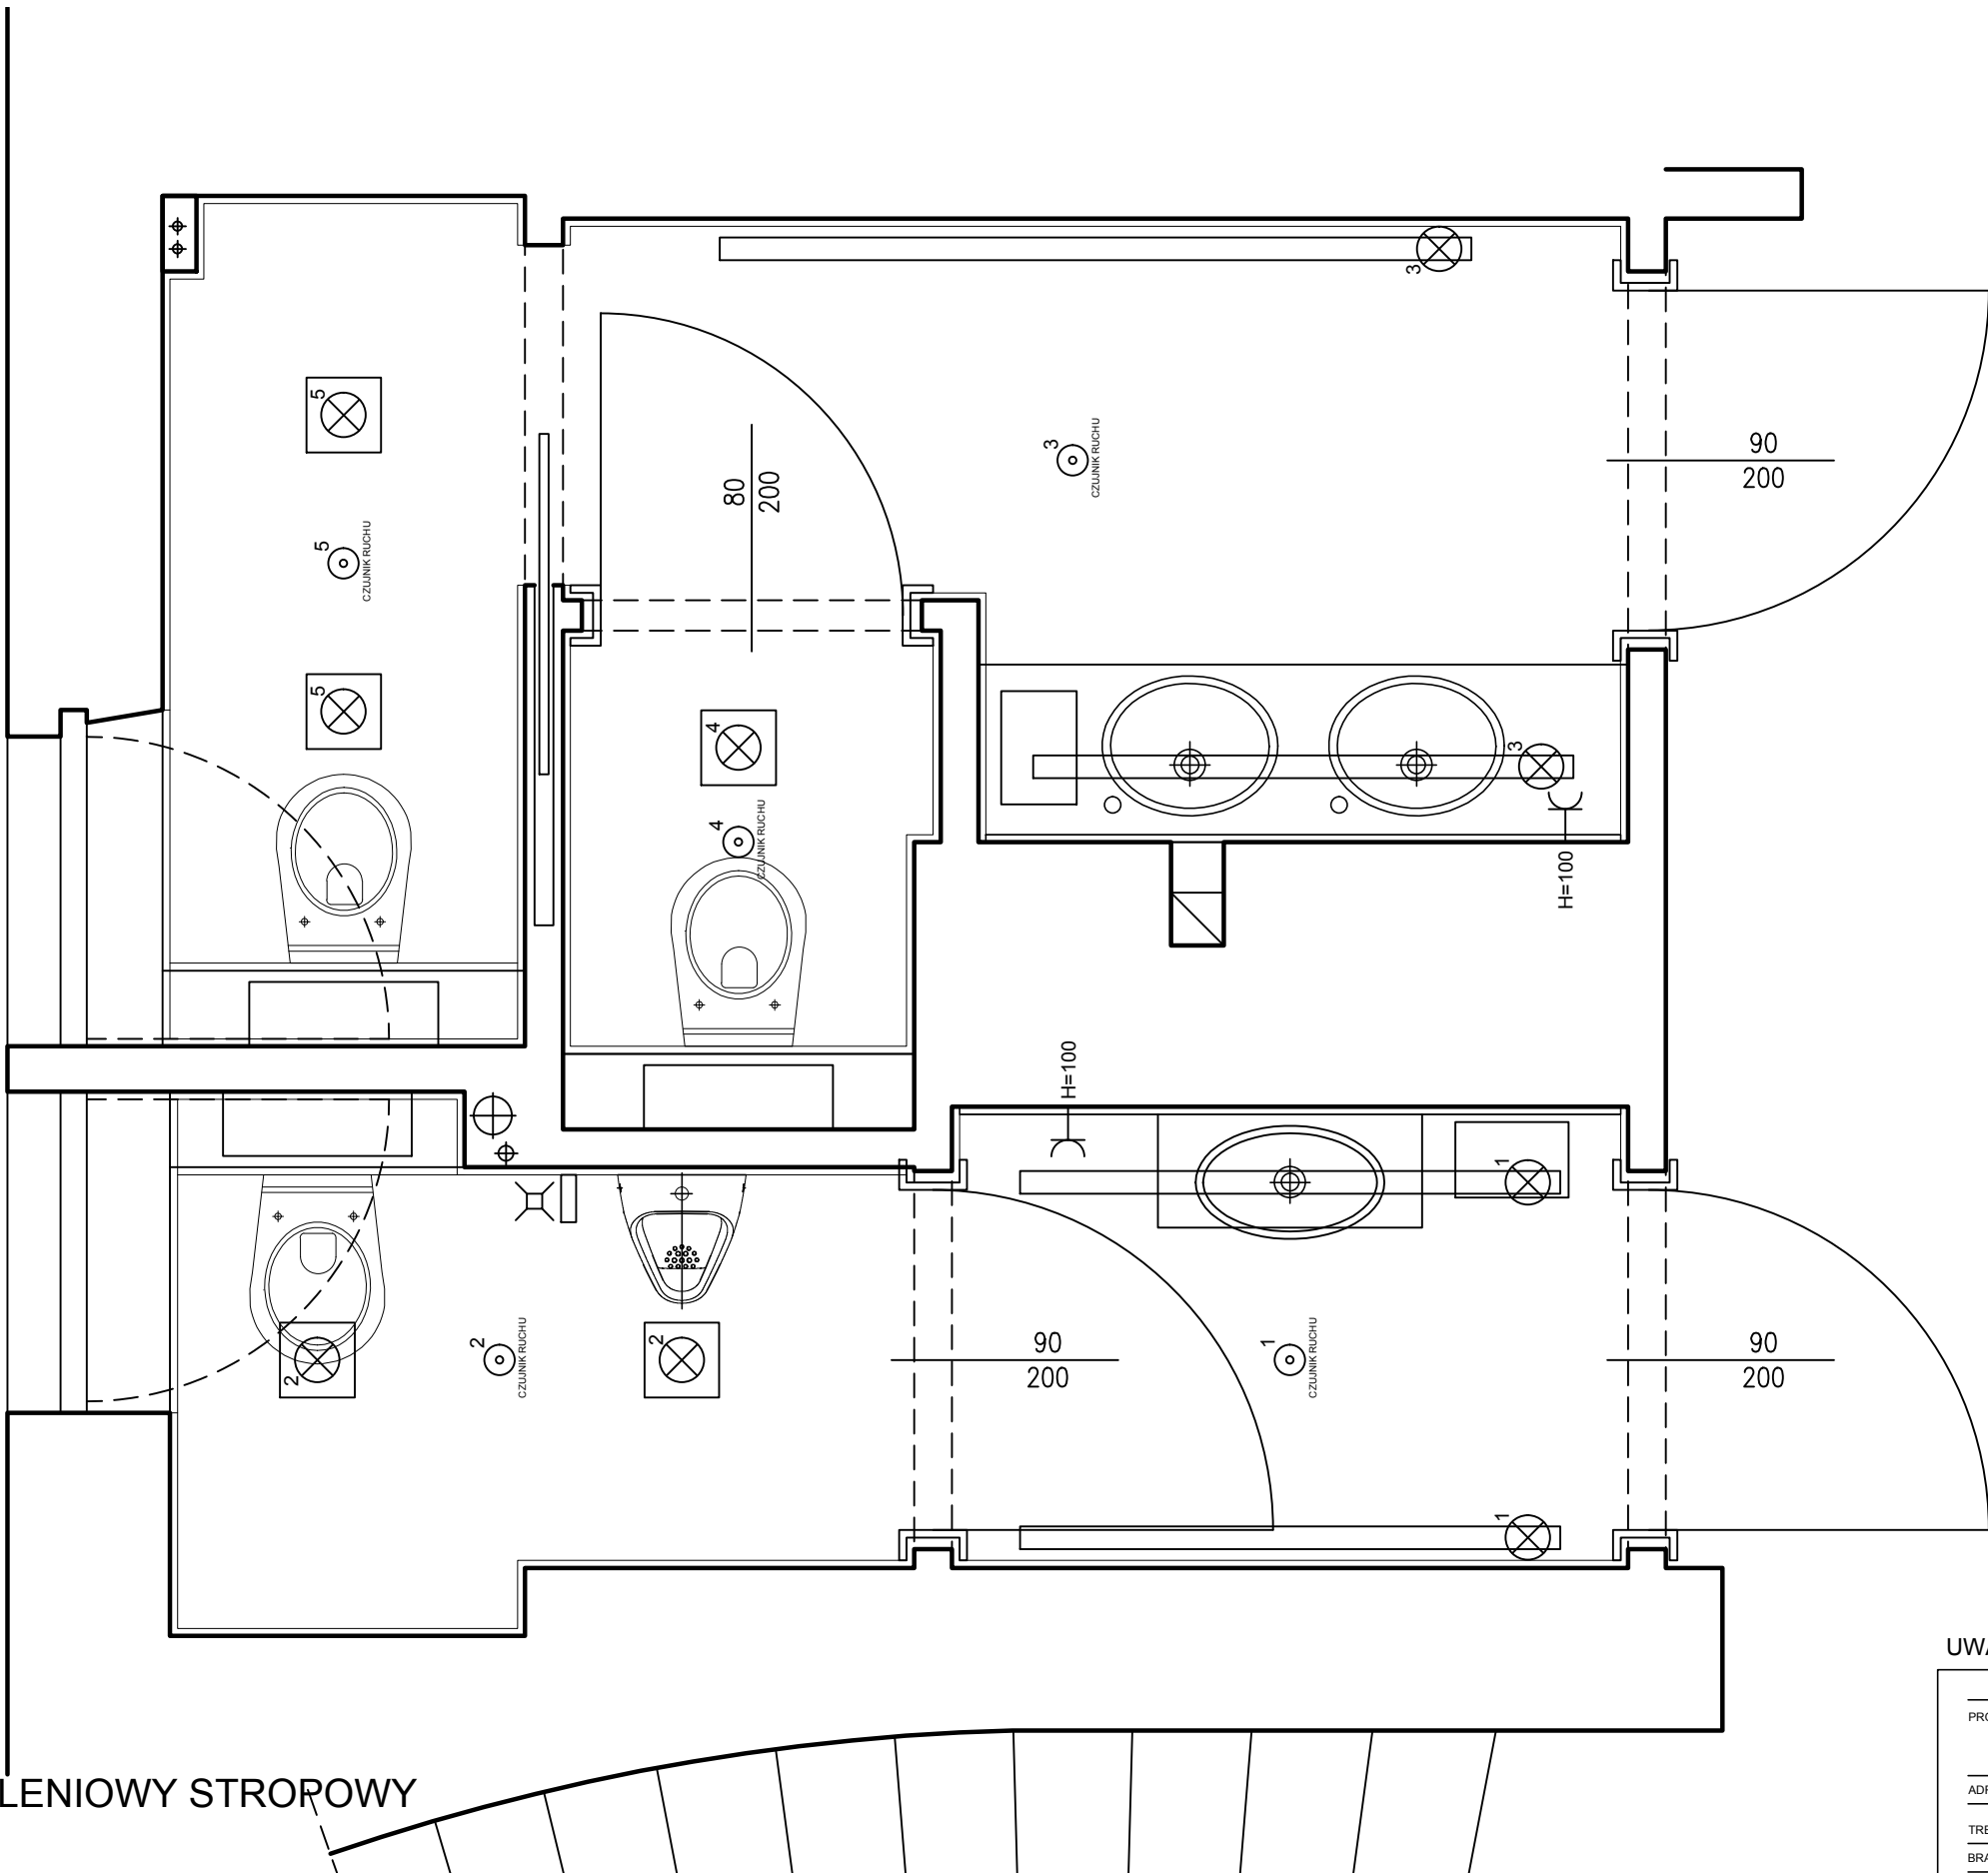

UWAGA! WSZYSTKIE WYMIARY SPRAWDZIĆ NA BUDOWIE

PROJEKT	MODERNIZACJA POMIESZCZEŃ PRZEZNACZONYCH NA SANITARIATY I-V PIĘTRA URZĘDU MIASTA PRZY UL. WIEŁOPOLE 17A W KRAKOWIE
ADRES	KRAKÓW, UL. WIEŁOPOLE 17A
TREŚĆ	OŚWIETLENIE I GNIAZDA - TOALETY, 4 PIĘTRO
BRANŻA	ARCHITEKTURA
FAZA	ARANŻACJA WNEȚRZ
SKALA	1:50
DATA	LIPIEC 2019
PROJEKTANT	IDEA 1990
RYSUNEK NR	
Zastrzega się wszelkie prawa wynikające z Ustawy o Prawie Autorskim i Prawach Pokrewnych z dn. 04.02.1994 (Dz. U. nr 24 z 1994 r., poz.83)	

D6