

LEGENDA:



ZAKRES POMIESZCZEŃ
OBJĘTYCH REMONTEM
POLIGRAFII → SKALA 1:900
PLAC WSZYSTKICH ŚWIĘTYCH 3-4

RYS. NR
A5




LEGENDA :


ZAKRES ŚCIANY PIWNICY
OBJĘTEJ REMONTEM
IZOLACJI PIONOWEJ
- PL. WYSTRAICH ŚWIĘTYCH 3-4
- ŚCIANA OD PODWÓRKA
/ Z PRZEJAZDEM OD UL. POPELSKIEJ /
SKALA 1 : 100

RYS. NR
A2




S. NR
A4

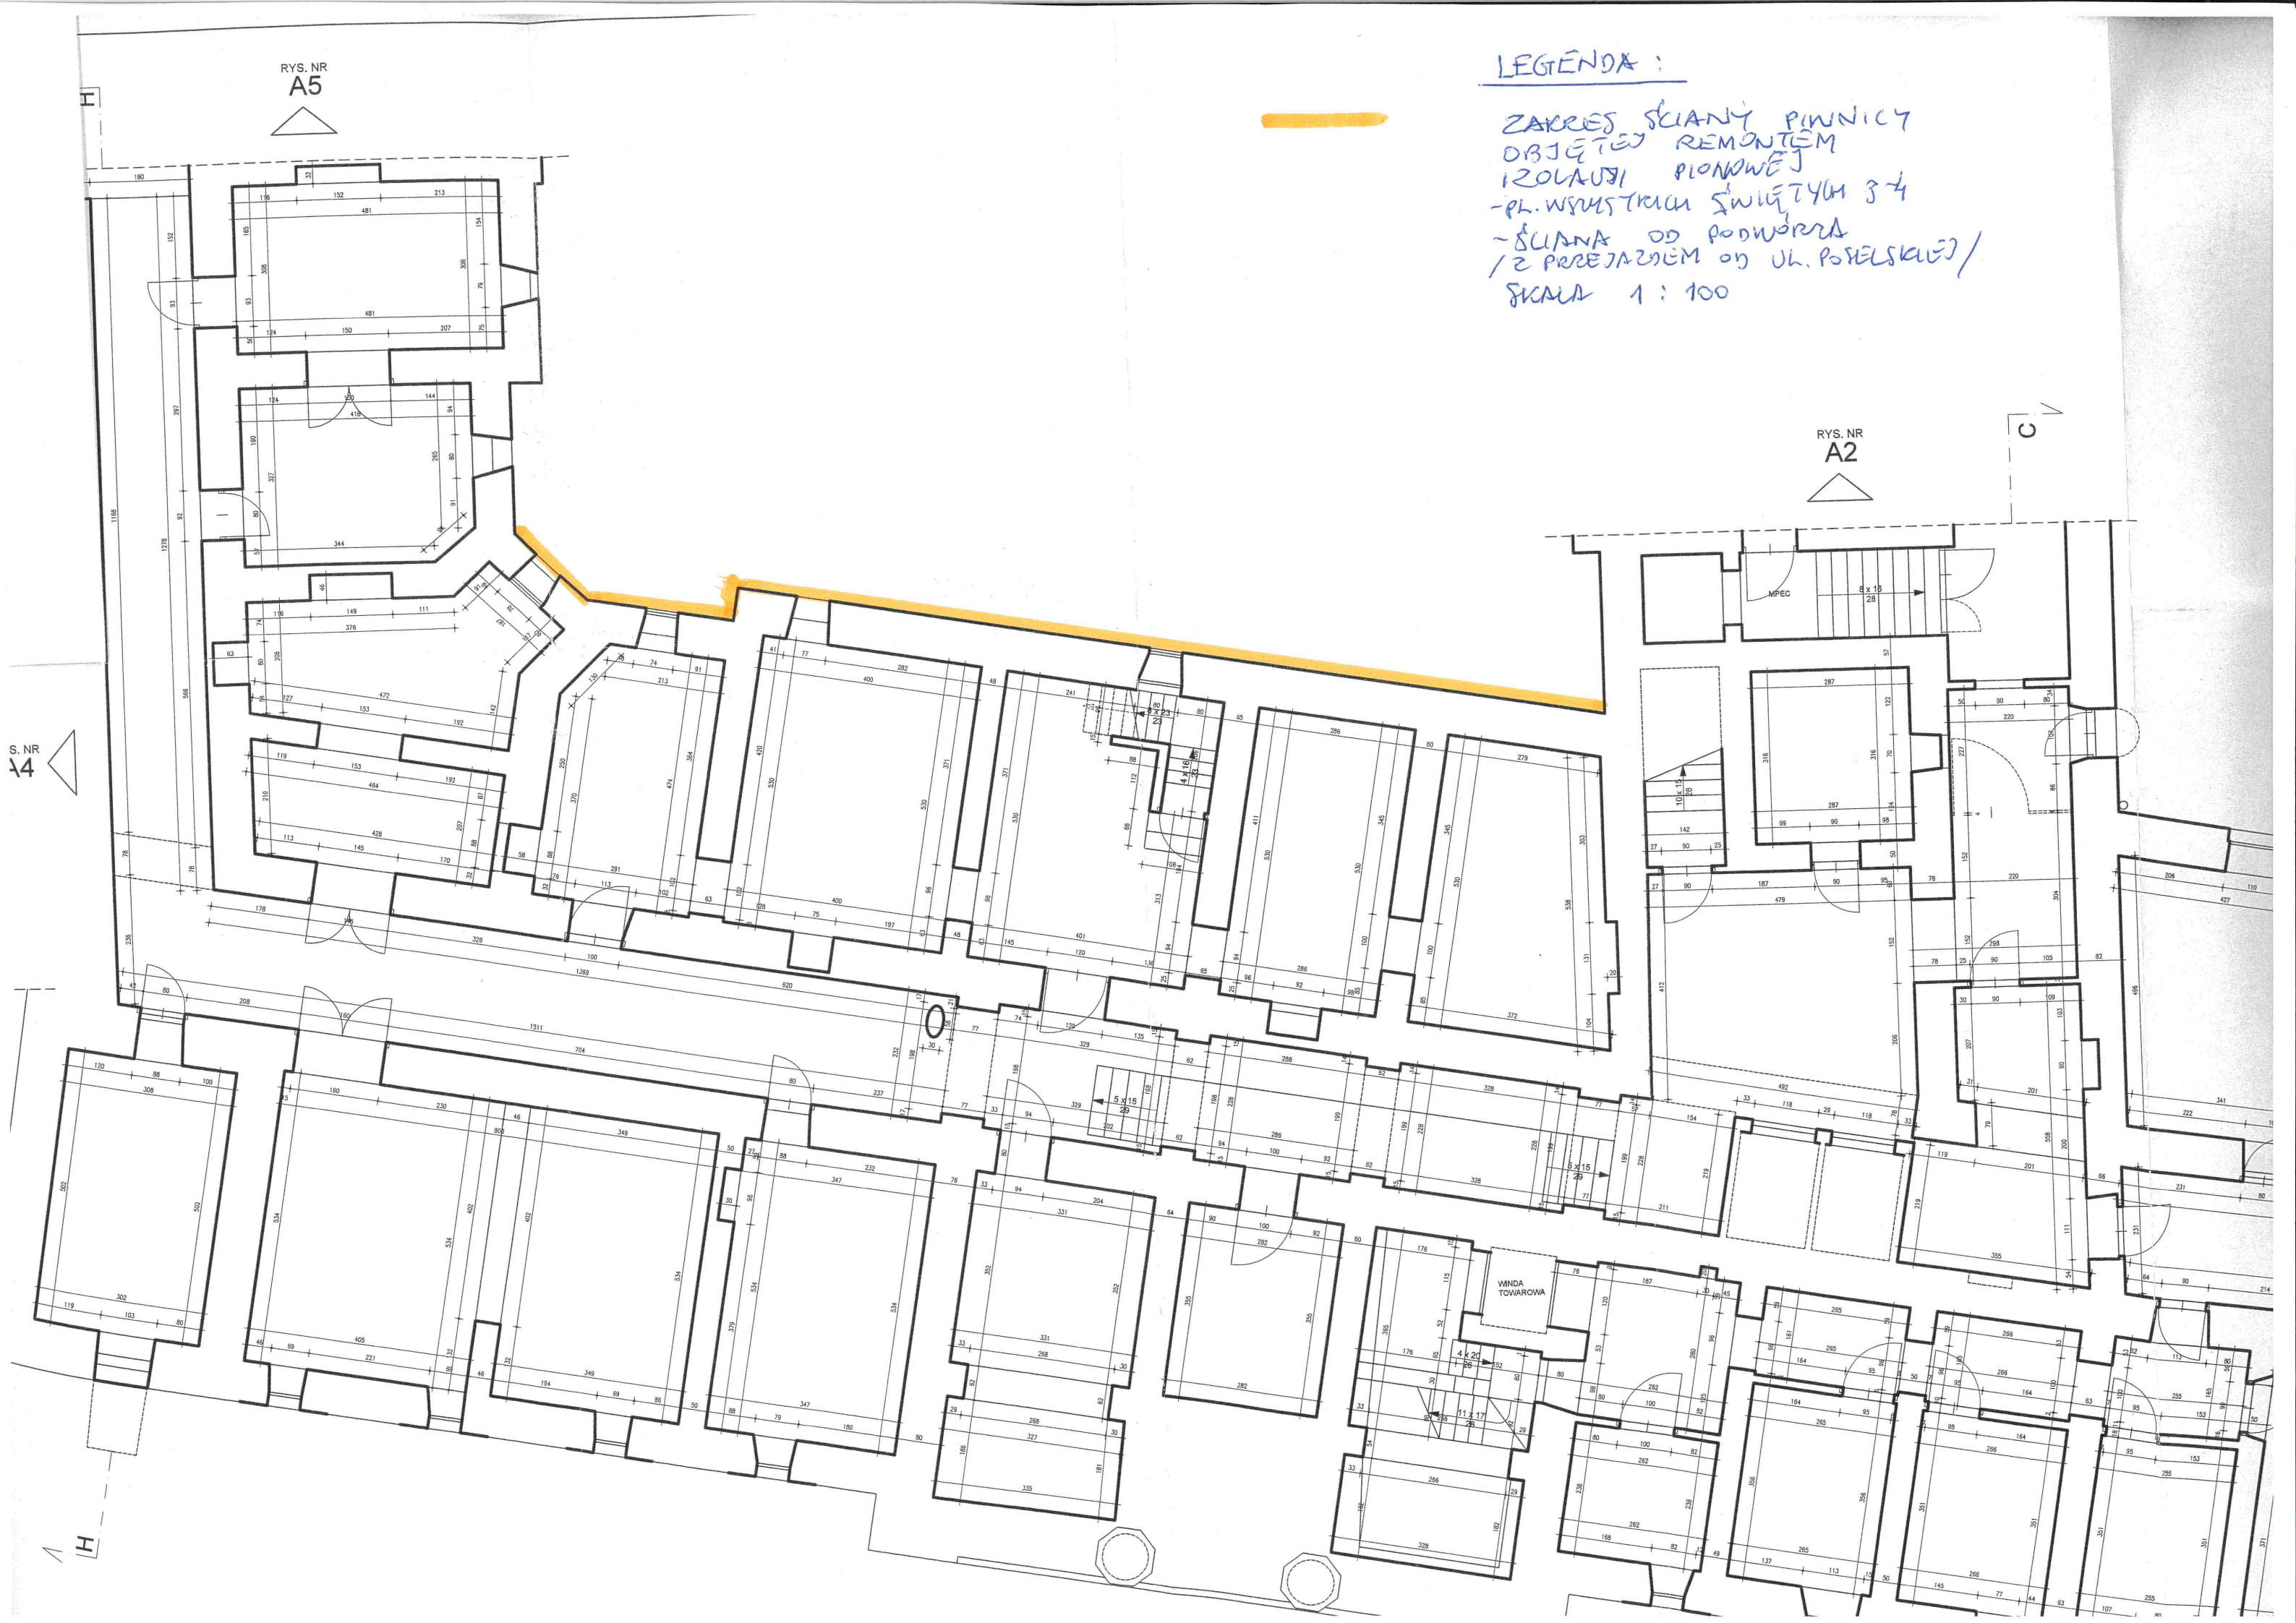

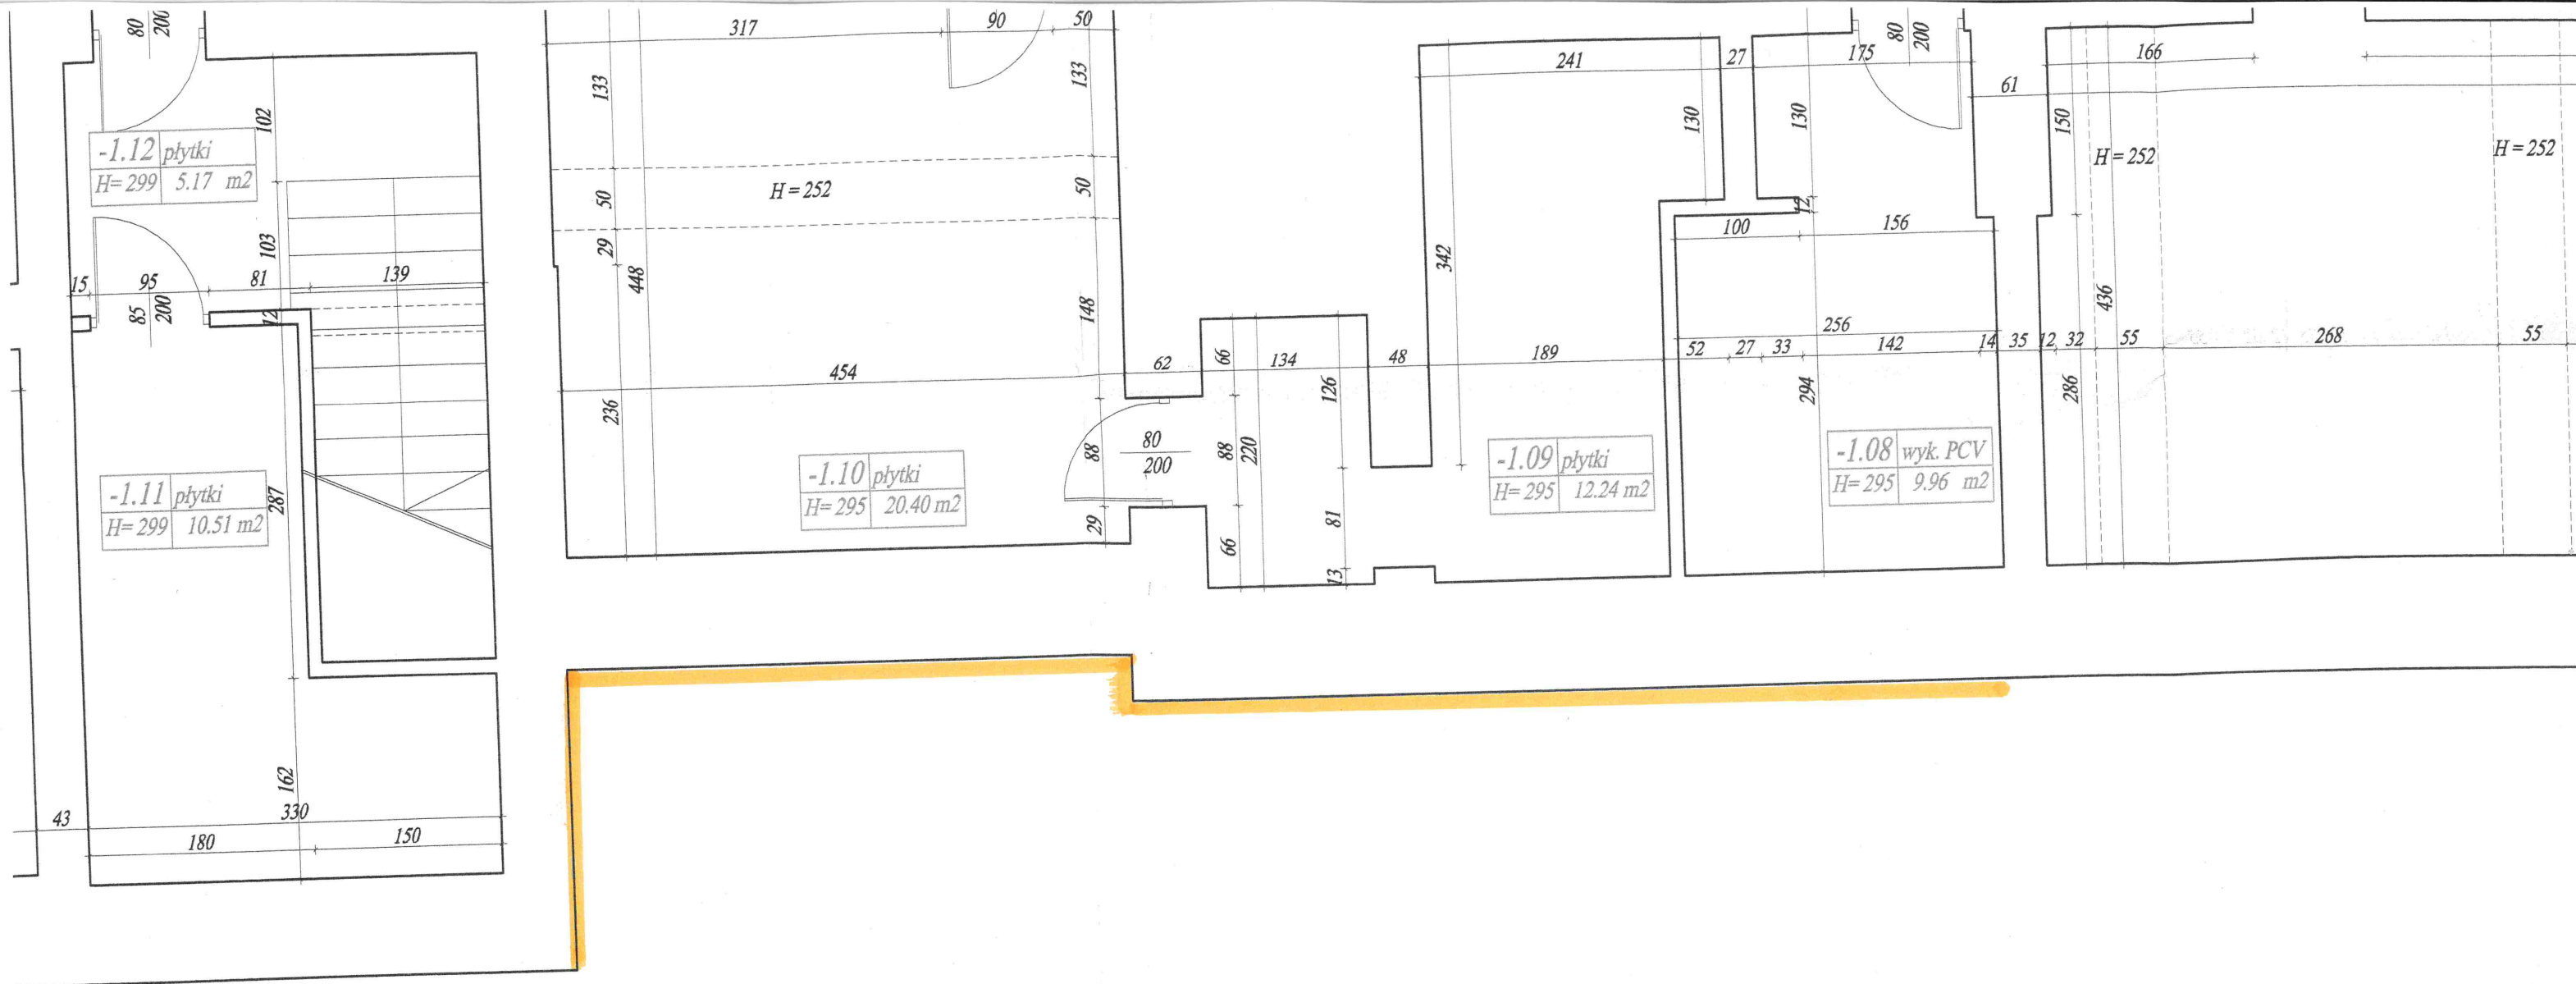

LEGENDA :

— ZAKRES ŚCIANY PIWNICY
 OBYĘTĘJ REMONTEM
 IZOLACJI PIONOWEJ
 - OS. ZGODY 2 - ŚCIANA
 OD PODWÓRZA - SKALA 1:50

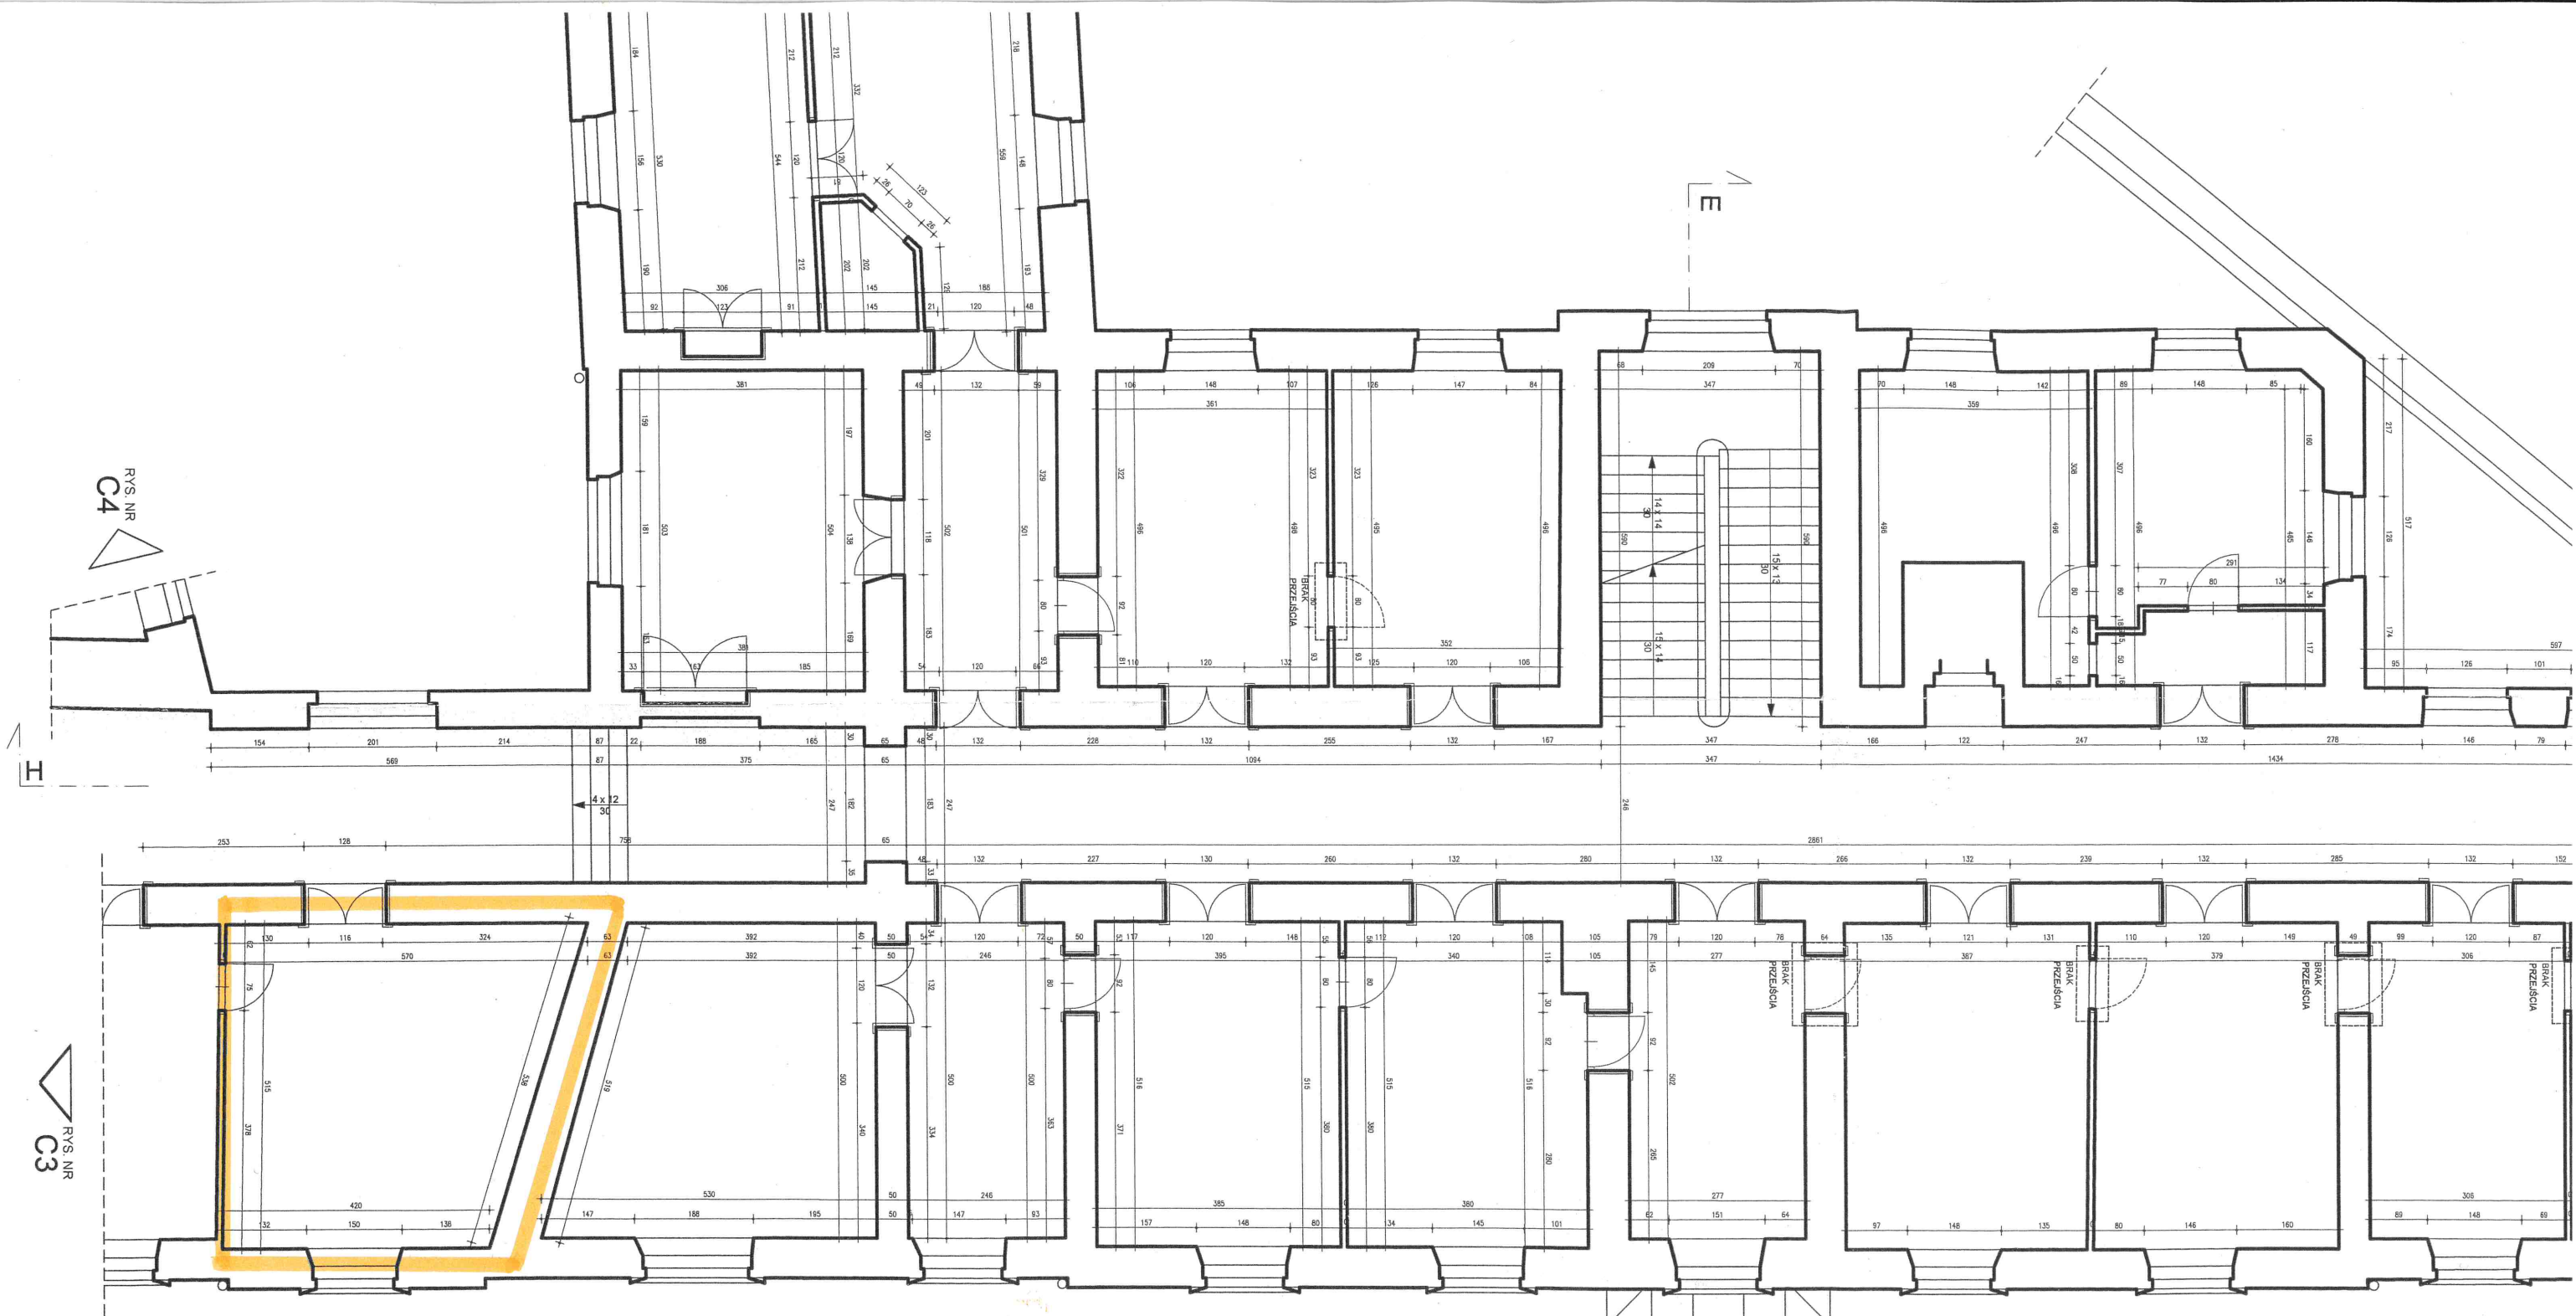

LEGENDA:

ZAKRES ROB. NIECH
OBJĘTEGO
REMONTU
PŁ. WSZYSTKICH
ŚWIETŁYCH 3-4
SKALA 1:100

PROJEKT INWENTARYZACJA ARCHITEKTONICZNA
W ZAKRESIE NIEZBĘDNYM DO
WYKONANIA EKSPERTYZY P.POZ.
BUDYNKU URZĘDU MIASTA KRAKOWA
PRZY PLACU WSZYSTKICH ŚWIETLYCH 3-4
W KRAKOWIE

ADRES PL. WSZYSTKICH ŚWIETLYCH 3-4

TREŚĆ INWENTARYZACJA - PIĘTRO 1

BRANŻA ARCHITEKTURA

SKALA 1:100

DATA Kwiecień 2021

WYKONAWCA IDEA 1990

RYSUJEK NR C5










